

WEMAG Projektentwicklung GmbH · Postfach 11 04 54 · 19004 Schwerin

BHF Bendfeldt Herrmann Franke
Landschaftsarchitekten GmbH
Ostorfer Ufer 4
19053 Schwerin

IHRE NACHRICHT VOM

UNSER ZEICHEN
WPG PIA EB

ANSPRECHPARTNER
Herr Böckmann

TELEFON
0385 . 755-2385

Ersatzneubau 110-kV Freileitung Güstrow-Görries, Abschnitt Abzweig Ziegelsee bis Umspannwerk Güstrow

hier: Informationen zum Vorhaben, Ankündigung von Kartierungen

Sehr geehrte Damen und Herren,

im Zuge der Energiewende ist geplant, die Kapazität des regionalen Stromverteilungsnetzes in Mecklenburg-Vorpommern zu verbessern. Daher beabsichtigt die WEMAG Netz GmbH den Ersatzneubau der 110-kV-Freileitung Güstrow-Görries.

In den Jahren 2022 und 2023 werden die Unterlagen des Planfeststellungsantrags erarbeitet. Hierfür sind ab sofort Begehungen und Kartierungen im Untersuchungsraum erforderlich. Der Untersuchungsraum erstreckt sich in einem Korridor beiderseits der bestehenden 110-kV-Leitung sowie im Bereich kleinräumiger Alternativen.

Die Kartierungen (Erfassung u.a. von Biotoptypen, Vegetation, Zug- und Rastvögel, Horstkartierung, Brutvögel, Amphibien, Reptilien, Fledermäuse) dienen der Erfassung und Aktualisierung der Datengrundlagen, welche bei der umweltfachlichen und technischen Planung herangezogen werden.

Notwendige Feldbegehungen erfolgen zu Fuß und nach Möglichkeit in Fahrgassen. Bei der Erfassung von Fledermäusen kommen zeitweise installierte Horchboxen zum Einsatz. Auf bestehende Kulturen wird geachtet und Rücksicht genommen. Für die Arbeiten ist es gewöhnlich auch erforderlich, private land- und forstwirtschaftliche Wege und Grundstücke zu betreten sowie öffentliche Wald- und landwirtschaftliche Wege mit

E-MAIL
enrico.boeckmann@wempro.de

DATUM
03.02.2022

SEITE/UMFANG
1/3

ANLAGEN



HAUSADRESSE

WEMAG Projektentwicklung GmbH
Obotritenring 40
19053 Schwerin
Tel.: 0385 . 755-2714
Fax: 0385 . 755-2340
kontakt@wempro.de
Internet: www.wempro.de

GESCHÄFTSFÜHRER

Dipl.-Kfm. Thorsten Erke
Dipl.-Ing. Torsten Hinrichs

SITZ DER GESELLSCHAFT

Schwerin

HANDELSREGISTER

Amtsgericht Schwerin
HRB 13021

BANKVERBINDUNG

Commerzbank AG
IBAN DE98 1404 0000 0202 9866 00
BIC COBA DEFF XXX

Pkw < 3,5t zu befahren. Dabei werden an den Grundstücken und Wegen keine Veränderungen vorgenommen.

Die Geländebegehungen und Kartierungen werden von folgenden Büros im Auftrag der WEMAG Netz GmbH bis Ende September 2023 vorgenommen:

- BHF Bendfeldt Herrmann Franke
Landschaftsarchitekten GmbH
Ostorfer Ufer 4
19053 Schwerin
- Ökologische Dienste Ortlieb GmbH
Tannenweg 22m
18059 Rostock
- NANU GmbH
Andreas Hagenguth (Ansprechpartner)
Mühlenkamp 1
19348 Berge
- UMWELTPLANUNG ENDERLE
Dipl. Landsch.Ökol. Jan Enderle
Hauptstraße 12
19055 Schwerin

Für die Erfassung von Brutvögeln und Fledermäusen sind Nachtbegehungen notwendig. Zur Vermeidung von Unfällen durch Schussverletzungen aufgrund von Jagdaktivitäten wird um äußerste Umsicht gebeten. Sollte Unsicherheit darüber bestehen, ob legitimierte Personen zur Kartierung im Untersuchungsraum unterwegs sind, wird um vorherige Kontaktaufnahme gebeten.

Auskunft zu den Begehungszeiten können für die Brutvogelkartierung Herr Falk Ortlieb (Geschäftsführer, Ökologische Dienste Ortlieb GmbH) unter Telefon 0381 857 608 17 sowie für die Fledermauskartierung Herr Andreas Hagenguth (Geschäftsführer NANU GmbH) unter Telefon 038785 90408 erteilen.

Die Berechtigung zur Durchführung sowie die Pflicht zur Duldung solcher Vorarbeiten ergibt sich aus §44 des Energiewirtschaftsgesetzes (EnWG). Flurschäden entstehen bei Untersuchungen im Zusammenhang mit den Kartierungen und Bestandsaufnahmen aller Voraussicht nach nicht. Sollte

es wider Erwarten im Einzelfall dennoch zu Schäden kommen, die durch die Untersuchungen verursacht wurden, gleichen wir diese selbstverständlich aus.

Rückfragen zum Vorhaben können Sie gern an den Projektleiter Herrn Böckmann (Tel. 0385 755-2385) richten.

Freundliche Grüße


WEMAG Projektentwicklung GmbH

i.v. 

B.Kobus
(Genehmigungen)

i.A. 

E. Böckmann
(Projektleitung)

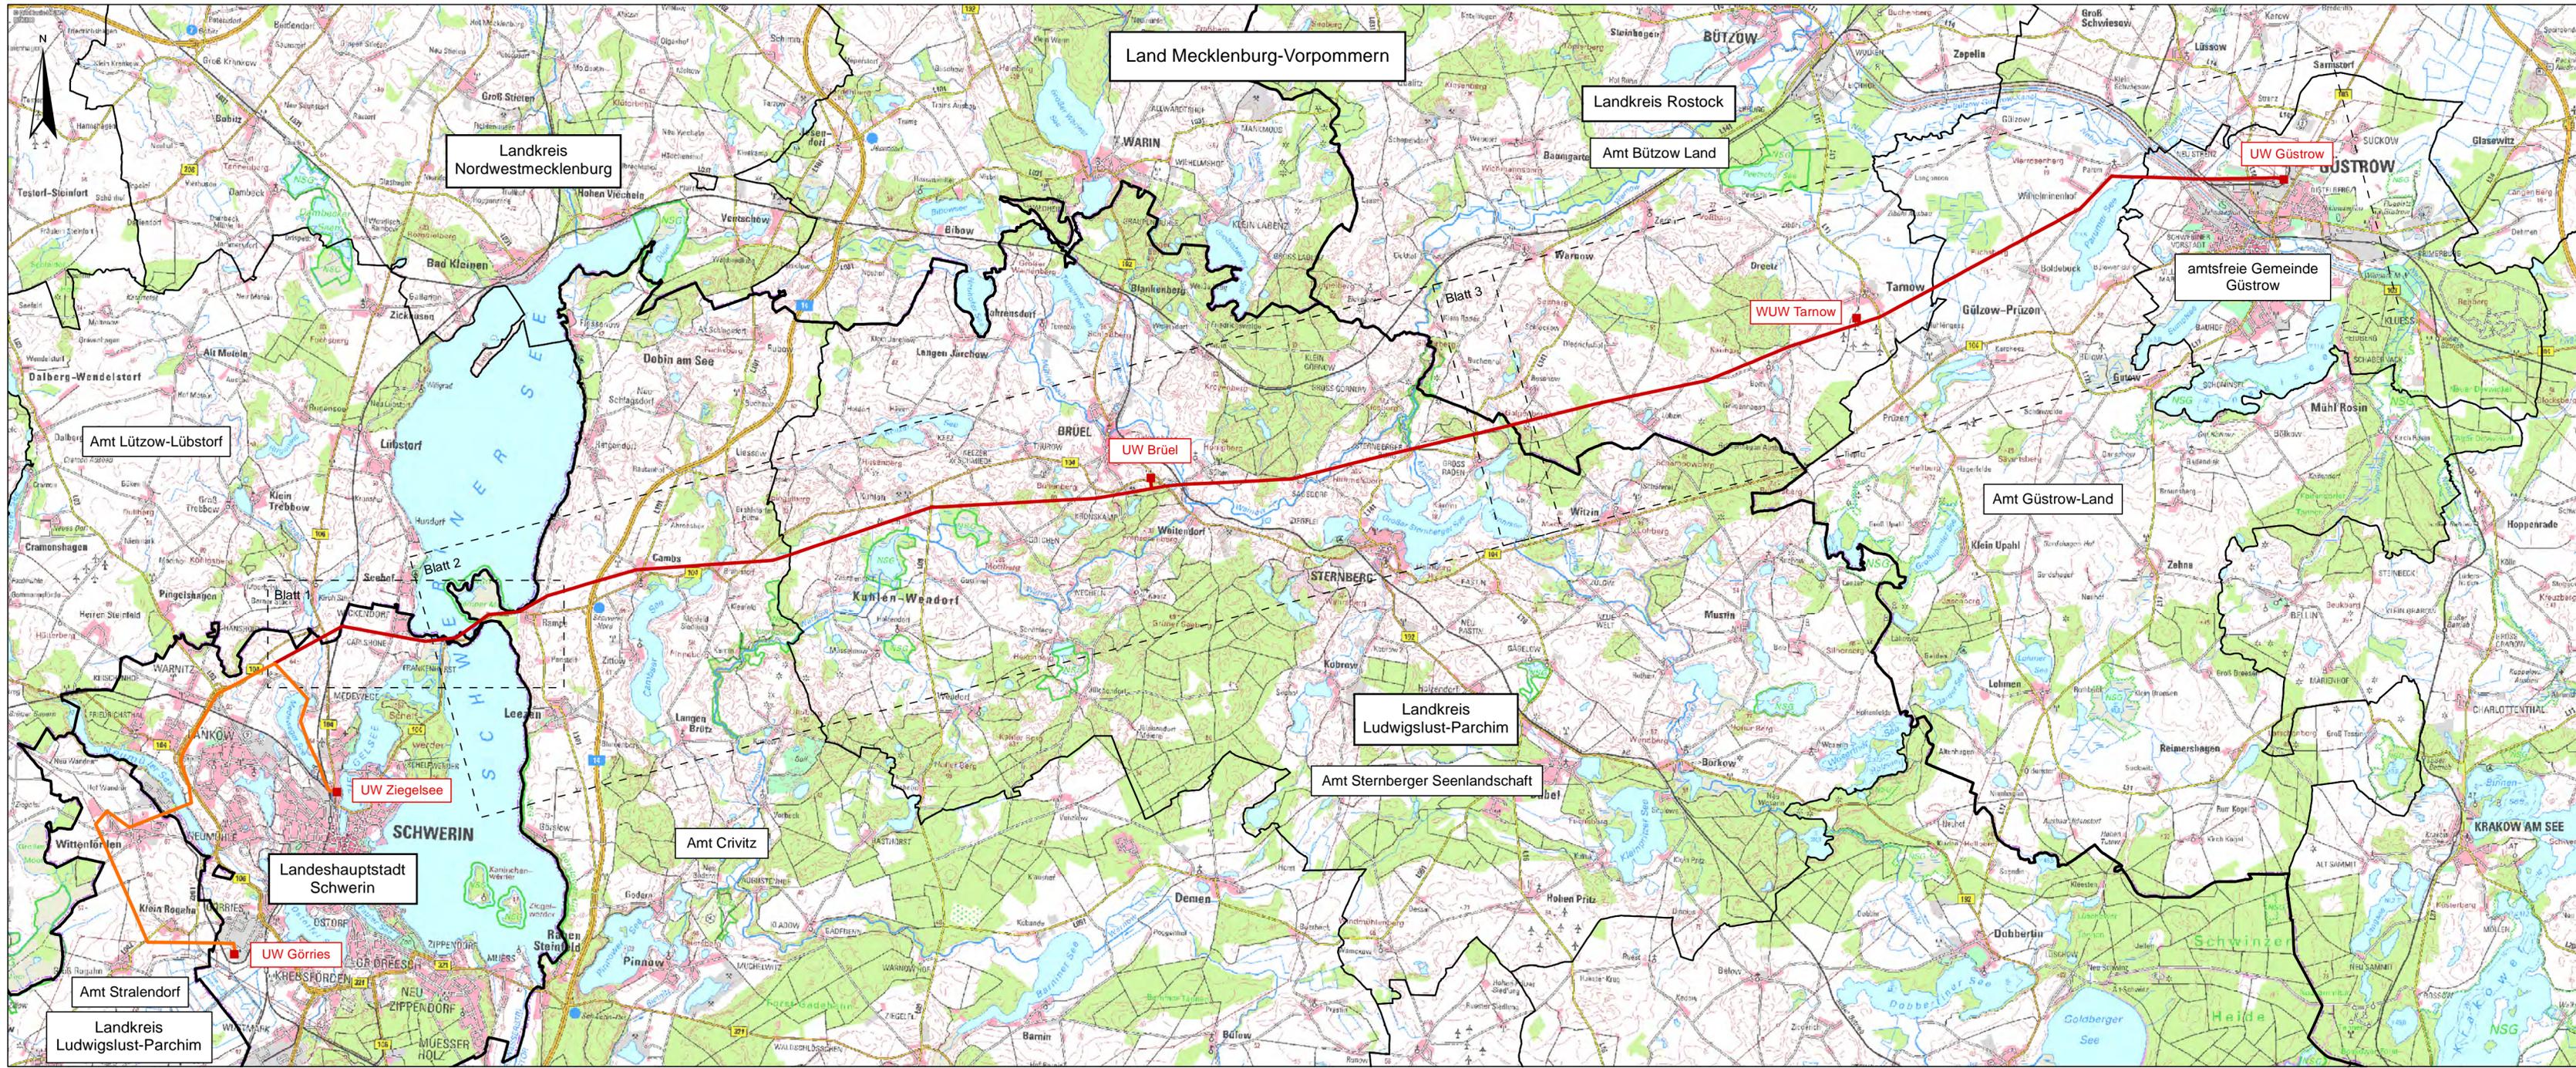

110-kV-Leitung Görries - Brüel - Güstrow Ersatzneubau

- Ersatzneubau - Bestandstrasse
- Bestandstrasse
- Umspannwerk
- Blattschnitt

Kartengrundlage: DTK100, © GeoBasis-DEM-V 2016

Baufirma		Trassierungsfirma		Maßstab: 1 : 100.000 0 1 2 3 4 5 Kilometer		
Revision		Trassierung				
Aufg.	Gez.	Aufg.	Gez.			
Gepr.		Gepr.		Benennung		
Fortführungsoriginal		WEMAG		Übersichtsplan		
		Bearb.	Gepr.			
		Datum	Name			Zeichnungsnummer
d	c	b	a	Blatt: 1		
Zust.	Änderung	Datum	Name	Urspr.	Ers. f.:	Ers. d.: